

A VENDRE OU A LOUER A L'ANNEE

A VERCORIN



RESIDENCE PRINCIPALE - 4½ pièces



24.04.2017





Renggli
Architectes
EPF ETS SIA


GÉNÉRAL-GUISAN 19
CH-3960 SIERRE


INFO@RENGGLI-ARCHITECTES.CH
WWW.RENGGLI-ARCHITECTES.CH


T +41 27 456 2000
F +41 27 456 2003

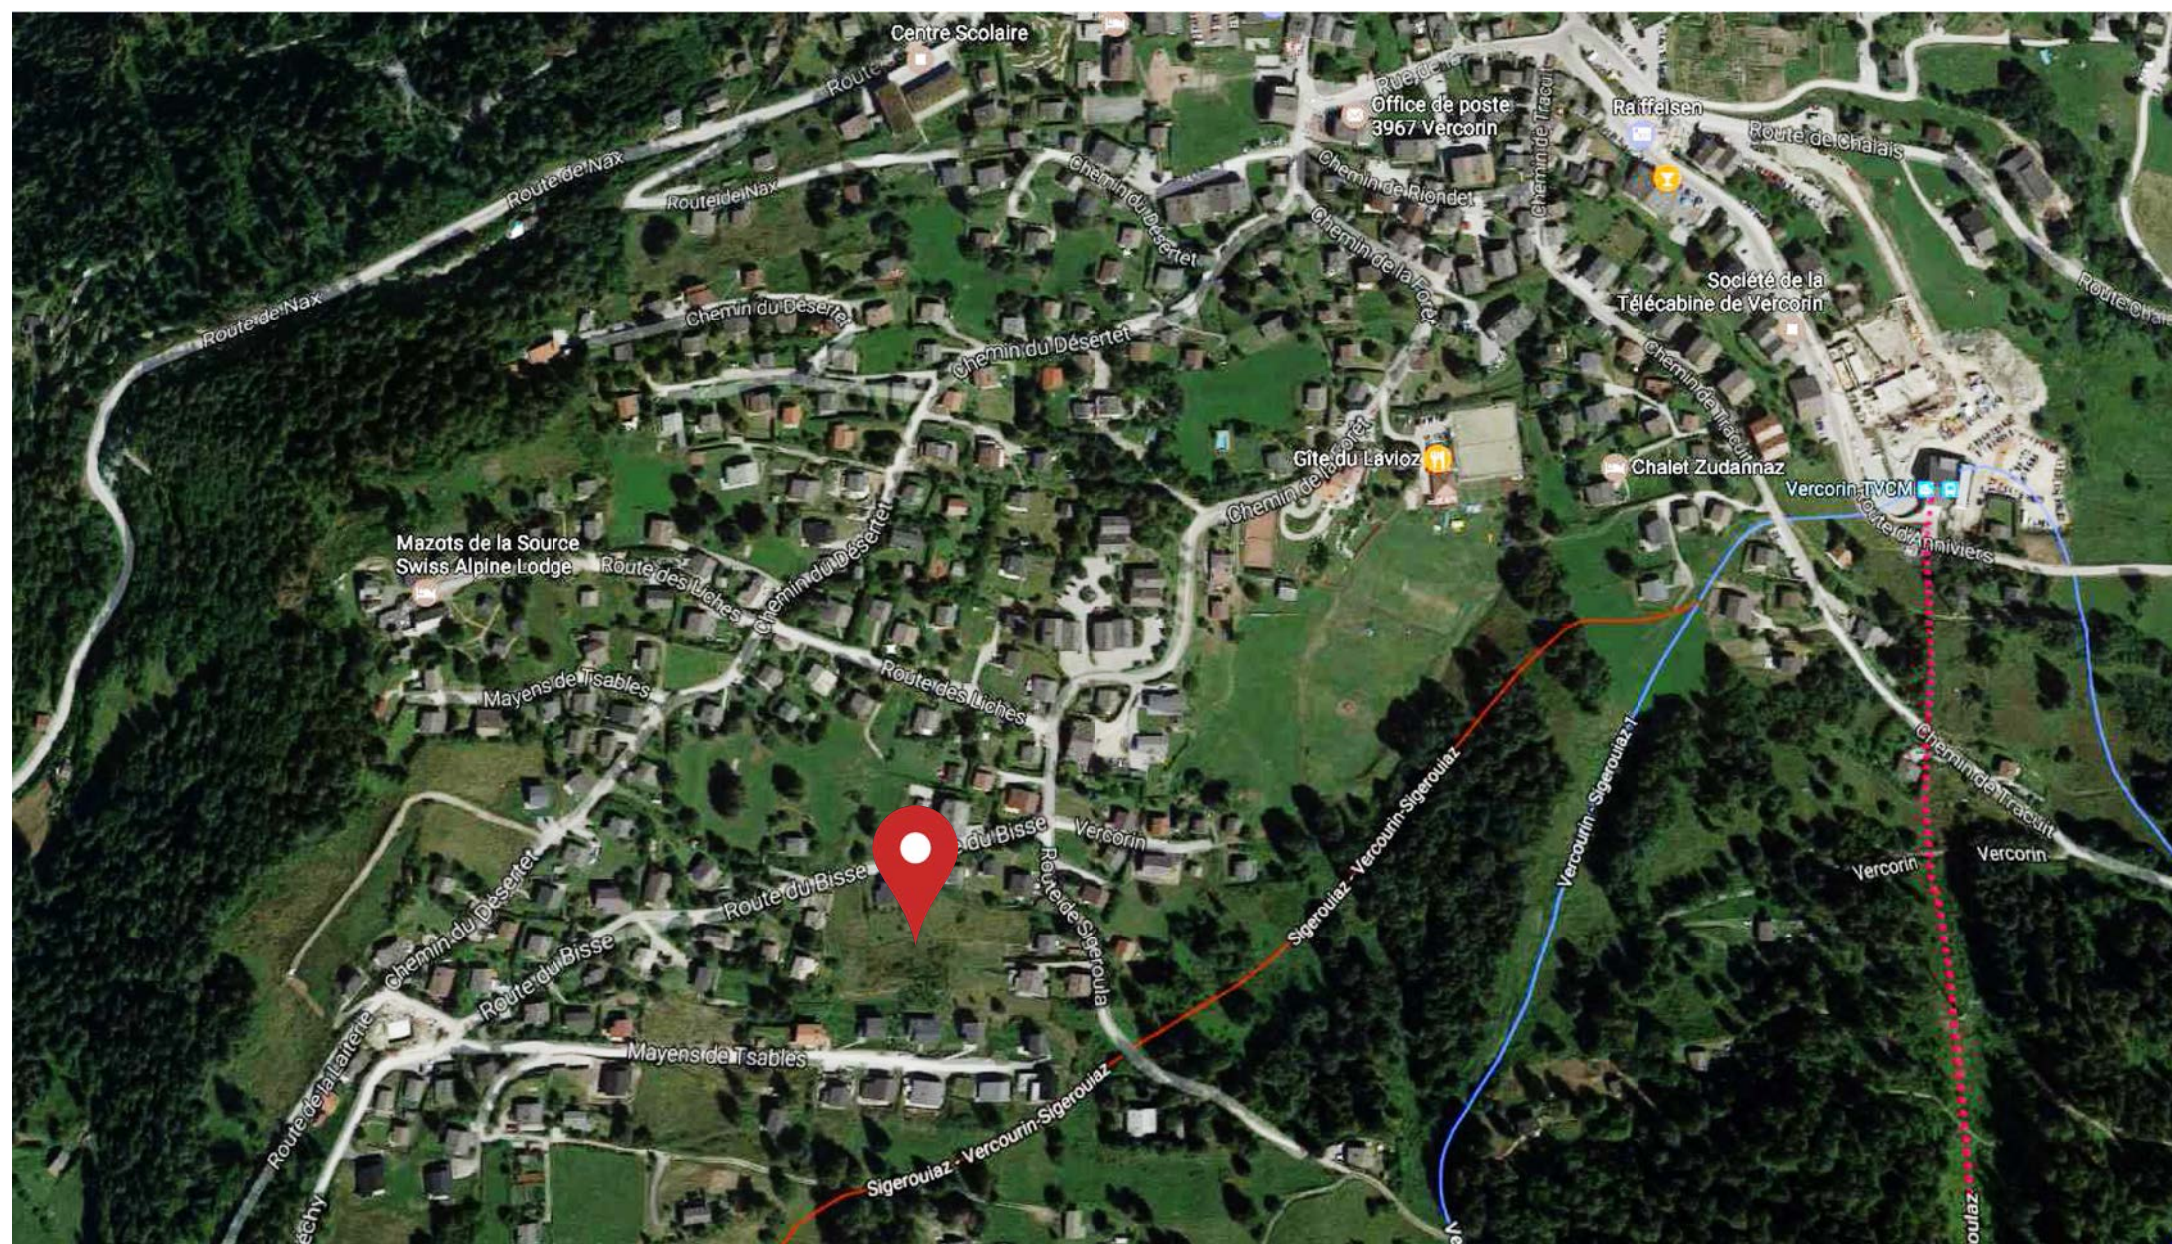

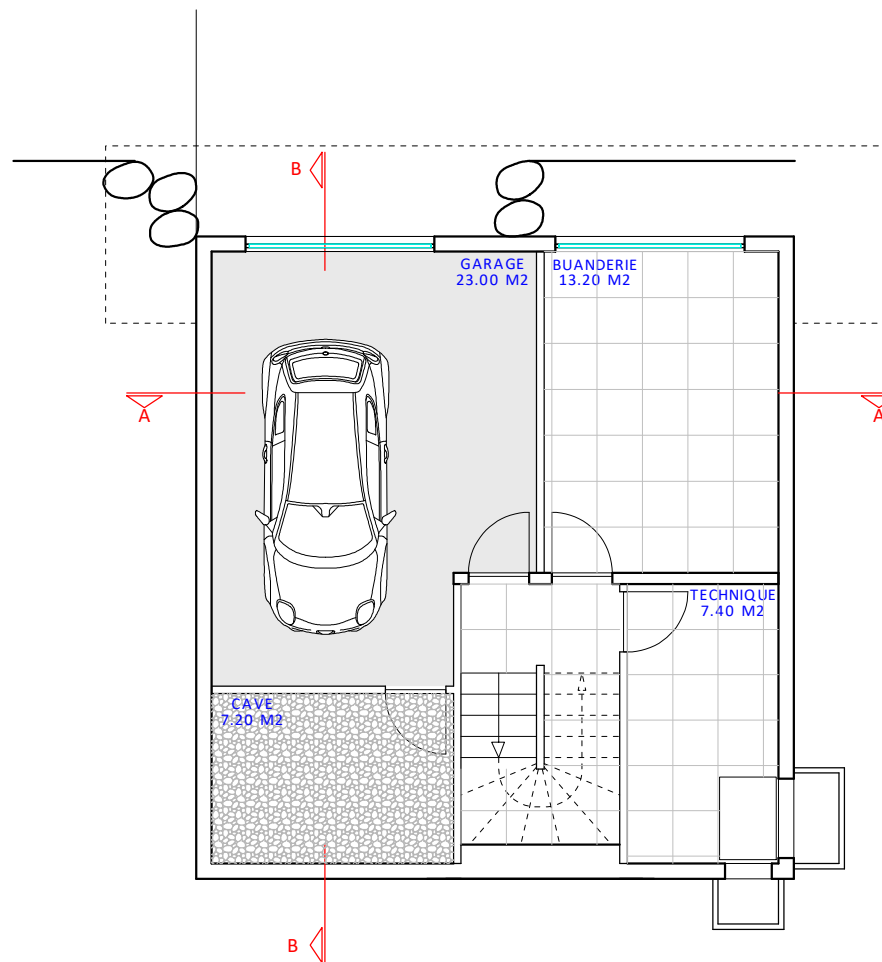

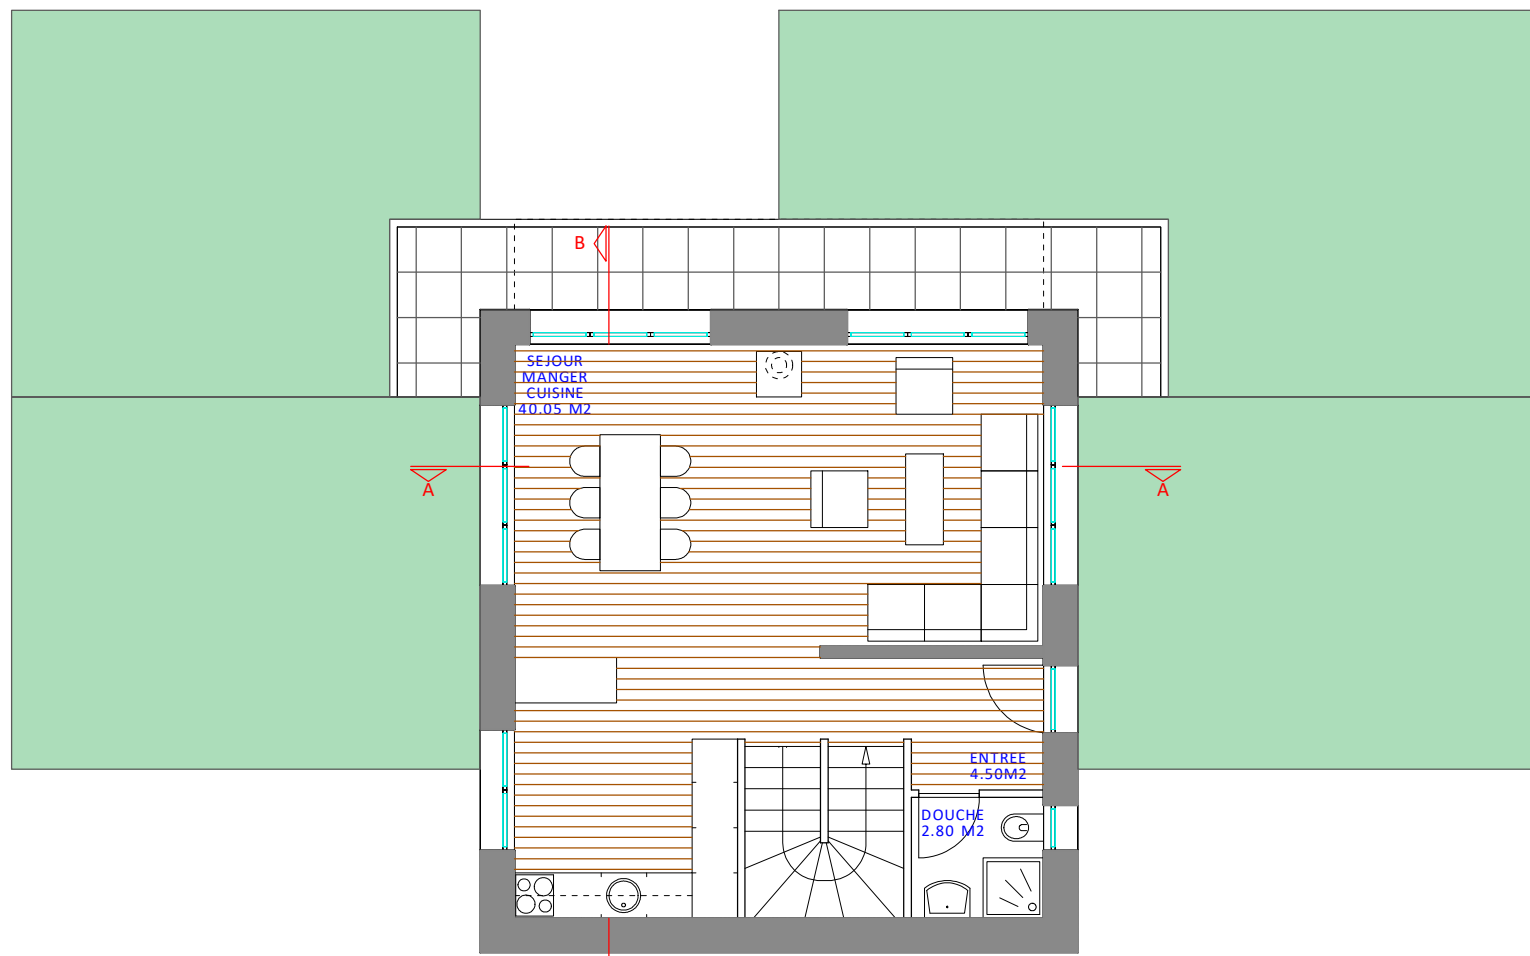

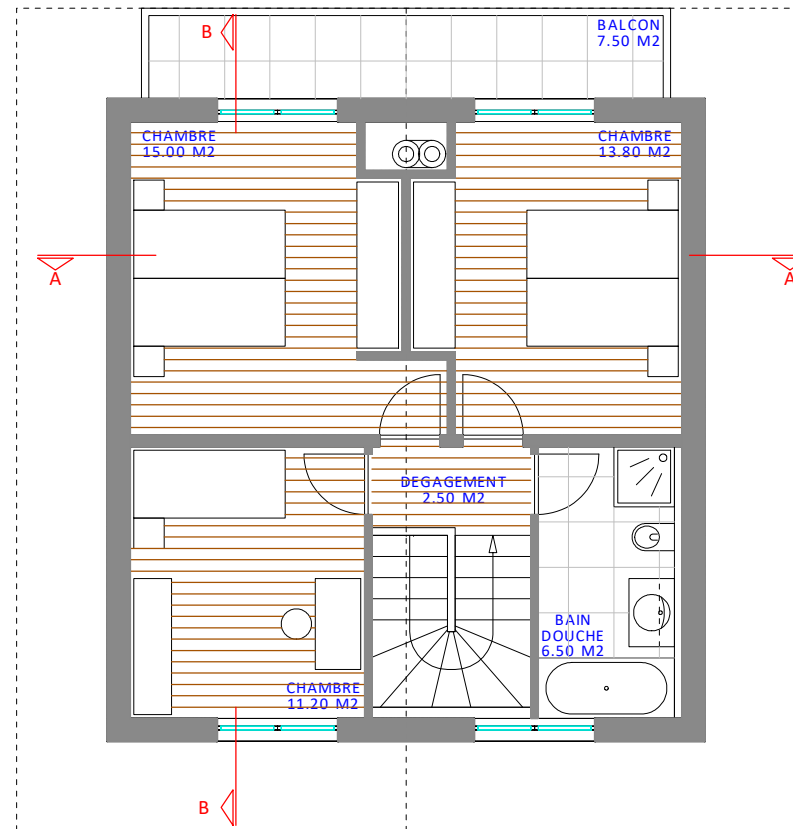

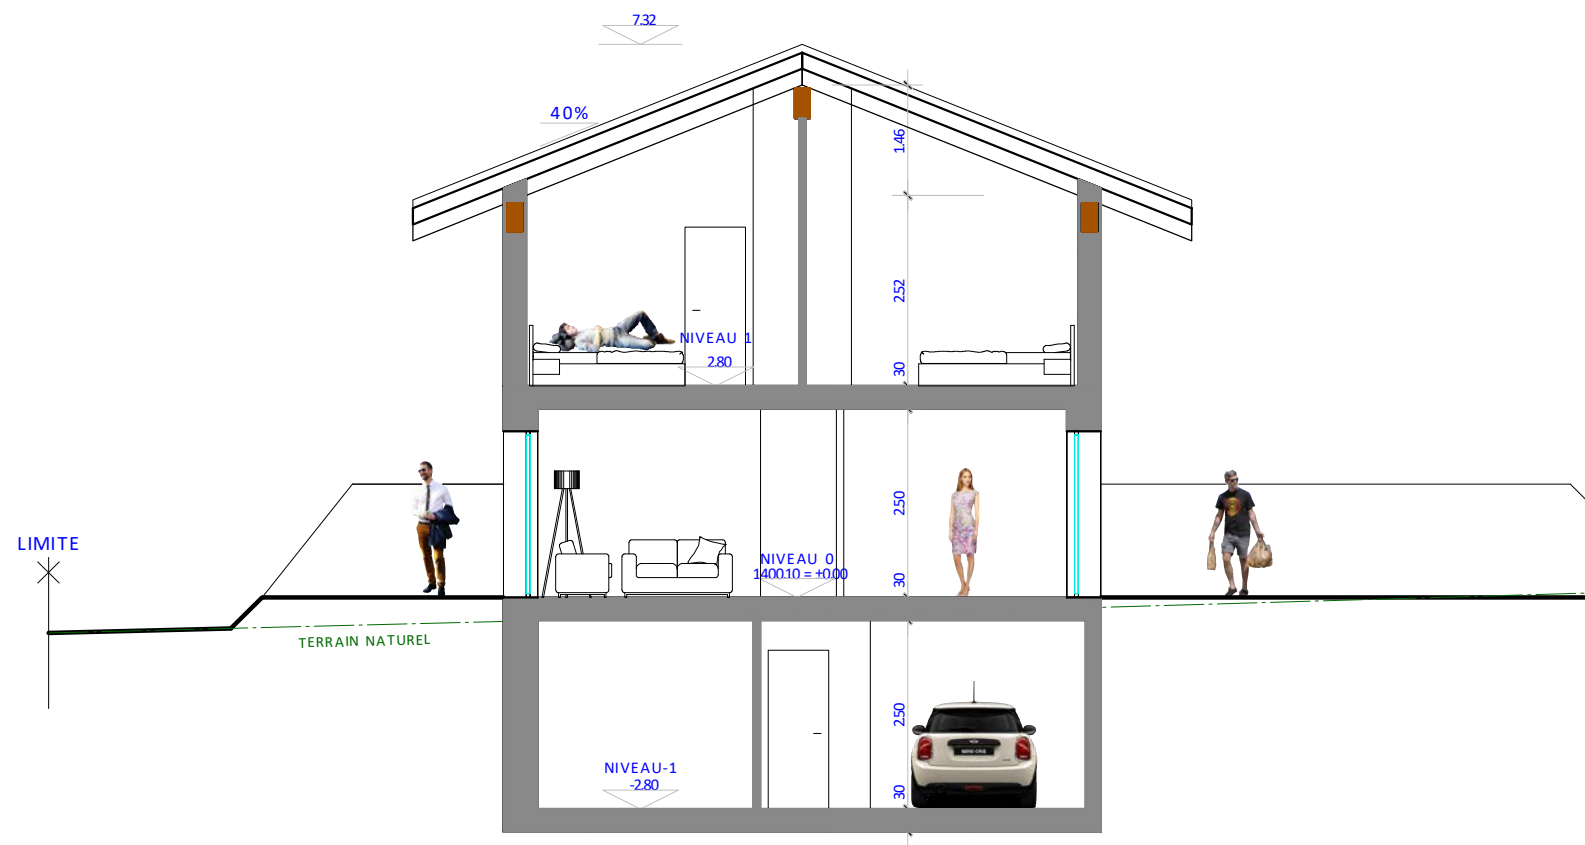

COUPE AA - 1/100

